


Profilo longitudinale condotta P1 - 2549

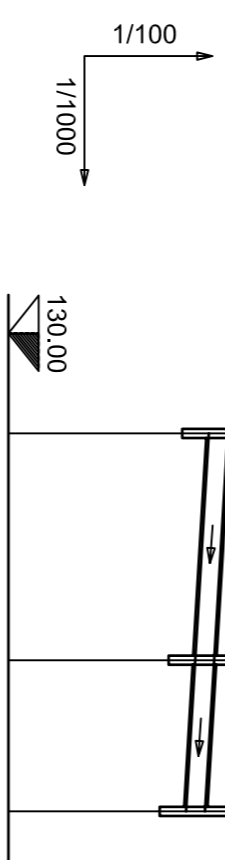


PICCHETTI DI RIFERIMENTO	P1	P2	2549
DISTANZE PARZIALI (m)	30,00	20,00	
DISTANZE PROGRESSIVE (m)	0,00	30,00	50,00
QUOTA STRADA/TERRENO (m)	134,40	134,50	134,18
QUOTA FONDO TUBO (m)	132,65	132,47	132,35
ALTEZZA RICOPRIMENTO (m)	1,50	1,78	1,58
POZZETTO TIPO	2	5	ESIST.
TIPOLOGIA TUBAZIONE	Ø25 GRS		
PENDENZA DI LINEA	6 ‰		
CARATTERISTICHE DI POSA	Sottosondo, rifilino e calcolatura eseguiti in sabbia		

Profilo longitudinale condotta P3 - 2481




PICCHETTI DI RIFERIMENTO	P3	P4	P5	P6	2481
DISTANZE PARZIALI (m)		54,00	40,00	18,00	
DISTANZE PROGRESSIVE (m)	0,00	54,00	94,00	112,00	
QUOTA STRADA/TERRENO (m)	134,26	134,00	133,70	133,70	132,65
QUOTA FONDO TUBO (m)	133,21	132,94	132,74	132,65	132,65
ALTEZZA RICOPRIMENTO (m)	0,80	0,81	0,71	0,80	
POZZETTO TIPO	1	3	4	ESIST.	
TIPOLOGIA TUBAZIONE	Ø25 GRS				
PENDENZA DI LINEA	5 ‰				
CARATTERISTICHE DI POSA	Sottosondo, rifilino e calcolatura eseguiti in sabbia				

Profilo longitudinale condotta P6 - 2479

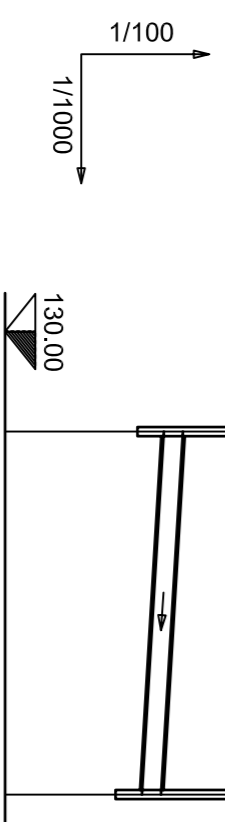

PICCHETTI DI RIFERIMENTO	P6	2479
DISTANZE PARZIALI (m)	48,00	
DISTANZE PROGRESSIVE (m)	0,00	48,00
QUOTA STRADA/TERRENO (m)	133,25	133,25
QUOTA FONDO TUBO (m)	132,10	131,81
ALTEZZA RICOPRIMENTO (m)	0,90	1,19
POZZETTO TIPO	1	ESIST.
TIPOLOGIA TUBAZIONE	Ø25 GRS	
PENDENZA DI LINEA	6 ‰	
CARATTERISTICHE DI POSA	Sottosondo, rifilino e calcolatura eseguiti in sabbia	

Profilo longitudinale condotta P7 - 2386

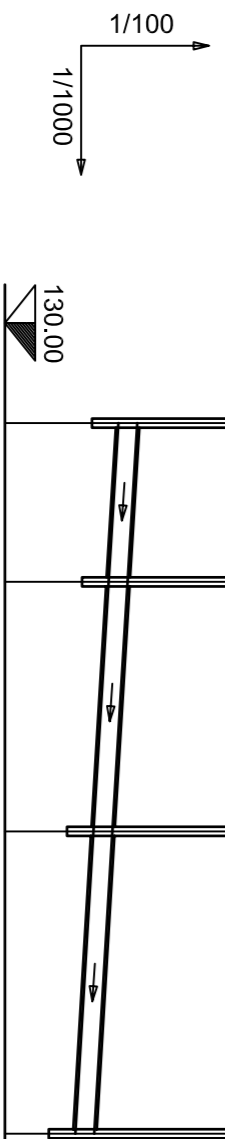

PICCHETTI DI RIFERIMENTO	P7	P8	P9	2386
DISTANZE PARZIALI (m)	21,00	33,00	40,00	
DISTANZE PROGRESSIVE (m)	0,00	21,00	54,00	94,00
QUOTA STRADA/TERRENO (m)	133,29	133,15	133,01	132,66
QUOTA FONDO TUBO (m)	131,50	131,37	131,17	130,93
ALTEZZA RICOPRIMENTO (m)	1,54	1,53	1,59	1,78
POZZETTO TIPO	2	5	5	ESIST.
TIPOLOGIA TUBAZIONE	Ø25 GRS			
PENDENZA DI LINEA	6 ‰			
CARATTERISTICHE DI POSA	Sottosondo, rifilino e calcolatura eseguiti in sabbia			

NOTA BENE :
Le quote sono espresse nel riferimento assoluto



COMITANTE
UniAbita
Piazza Sordani n.1
00187 Roma (RM)
P. IVA 02512340962
web: www.uniabita.it

COMMESSA
OPERE DI URBANIZZAZIONE - AMBITO ZSP2
CASCINA GATTI - SESTO SAN GIOVANNI (MI)

PROGETTAZIONE, COORDINAMENTO E DIREZIONE LAVORI
GIDUE PROJECT srl
Via Salutati 7 - 20144 - MILANO

PROGETTAZIONE ESECUZIONE LAVORI
P.L. MANFREDINI CLAUDIO
Via Marconi 2 - 20139 BOLZANO (TN)
Tel. 0471/471200
Fax 0471/471201
www.manfredini.it
CERTIFICATO N. 02011 - N.9284 IN ED. 820 90203008

PROGETTO
PROGETTO ESECUTIVO - OPERE D'URBANIZZAZIONE
909.01**NUMERO COMMESSA**

PROGETTO
PROFILU LONGITUDINALI RETE FOGNARIA
ACQUE REFLUE - Scala 1/100/1000
RE08
CODICE DOCUMENTO

DESCRIZIONE	REVISIONI	DATA	R	V	A
ESERCIZIO	00	21-09-2012	PR	PR	CR
REVISIONE	01	17-10-2012	PR	PR	CR

AGENZIE PARTNER
ARCA
INGENIERIA
ING. RENZO SPINELLI
P.L. MANFREDINI CLAUDIO
DIPLOMATI
NEA
STIMA
L'IMPRESA